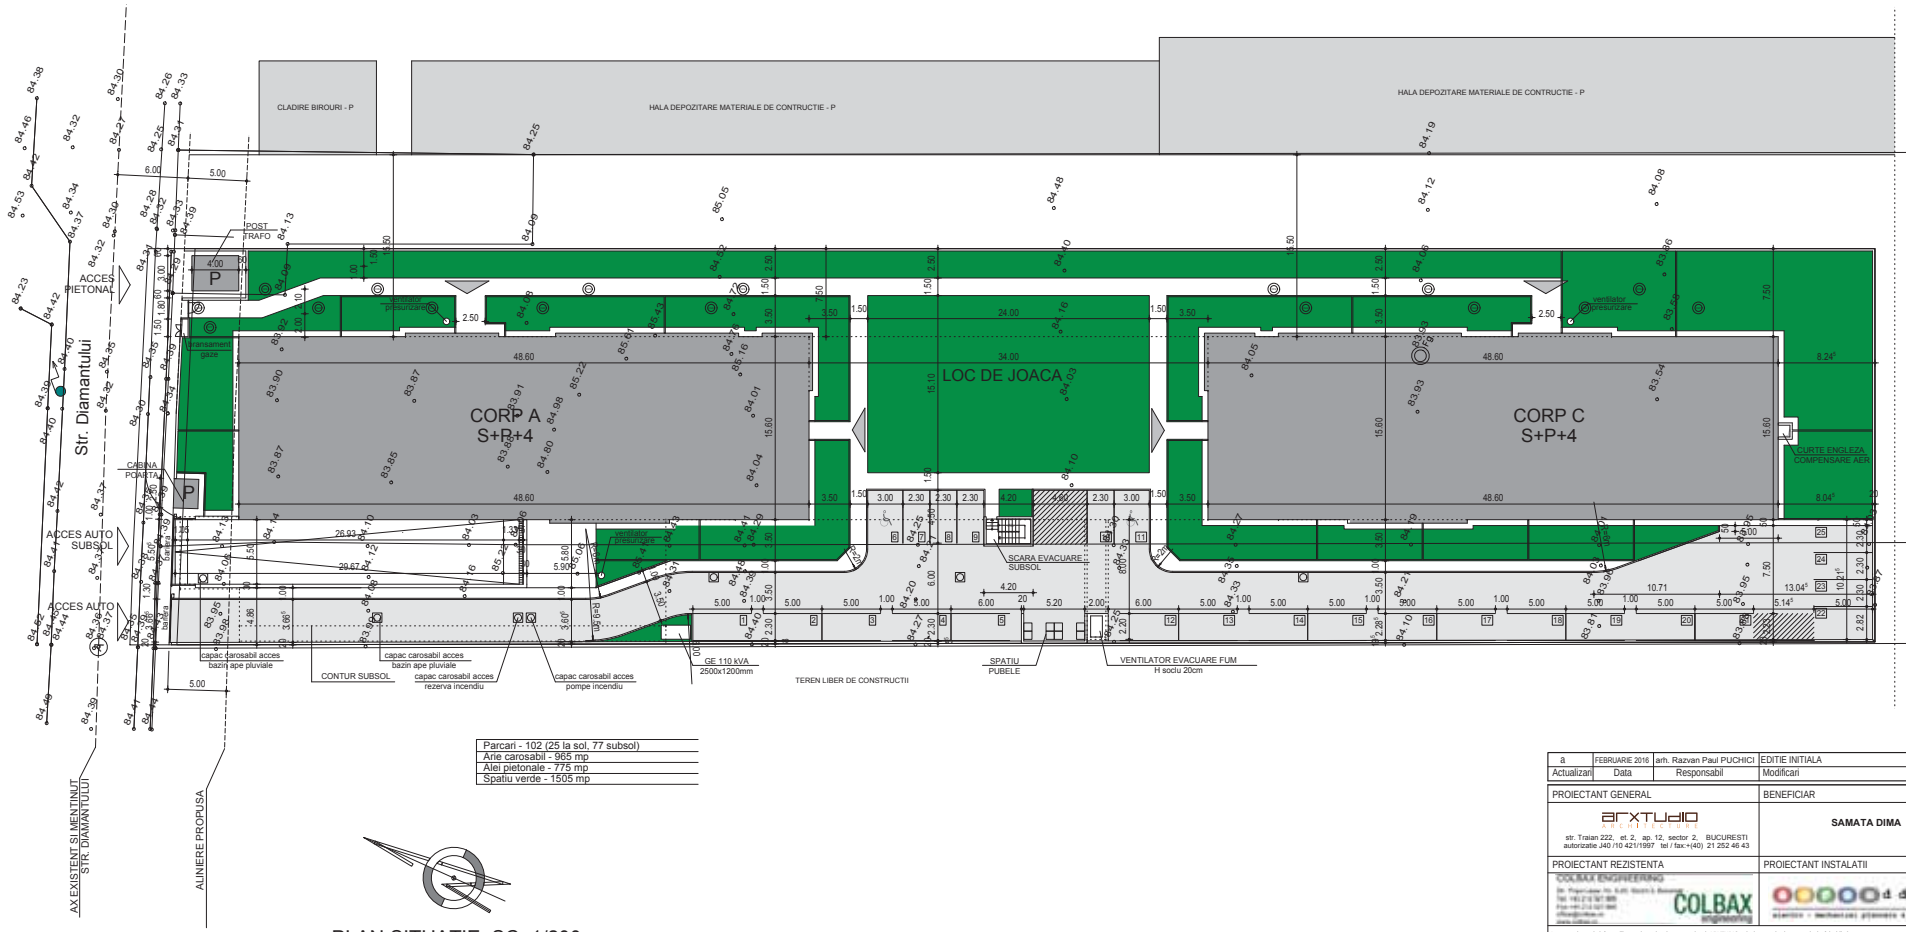

Parcari - 102 (25 la sol, 77 subsol)
Arie carosabil - 965 mp
Alei pietonale - 775 mp
Spatiu verde - 1505 mp

PLAN SITUATIE, SC. 1/200

a	FEBRUARIE 2016	arh. Razvan Paul PUCHICI	EDITIE INITIALA
Actualizari	Data	Responsabil	Modificari

PROIECTANT GENERAL	BENEFICIAR
arxtudio str. Traian 222, et. 2, ap. 12, sector 2, BUCURESTI autorizatie J40 /10 421/1997 tel / fax:+(40) 21 252 46 43	SAMATA DIMA
PROIECTANT REZISTENTA	PROIECTANT INSTALATII
COLBAX ENGINEERING	

Acest proiect si informatiile cuprinse in el sunt produsul ARXTUDIO srl si sunt destinate exclusiv folosirii de catre persoana careia i-au fost adresate. Nici o informatie sau imagine din acest mesaj si documentele atasate lui nu pot fi copiate sau reproduse, reproduse integral sau partial, decat pentru scopul pentru care au fost create si numai cu acordul scris al ARXTUDIO srl si in conditiile Legii Dreptului de Autor si ale legislatiei in vigoare.

Sef Proiect	arh. Razvan Paul PUCHICI		Scara: 1 / 200	MOBILE LOCUINTE COLECTIVE S+P+4	Proiect nr.: 282/2015
Proiectat	arh. CIPRIAN DRAGHICESCU		Data APR.2016	Soseaua Alexandriei, nr. 122, nr. cad. 102230, nr. cf. 102230, oras Bragadiru, judetul Ilfov	Faza: P.T.
Desenat	arh. CIPRIAN DRAGHICESCU		Titlu plansa :	PLAN DE SITUATIE	Plansa nr.: A01

Categoria de importanta "C"
Gradul II de rezistenta la foc
Clasa de importanta III

h/l= 450 / 900 (0.41m2)

Allplan 2015